



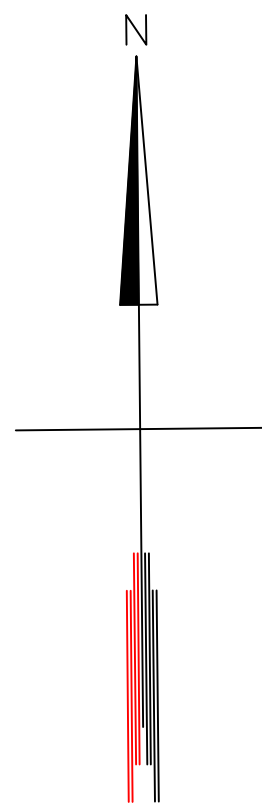

DOC. N.º 03

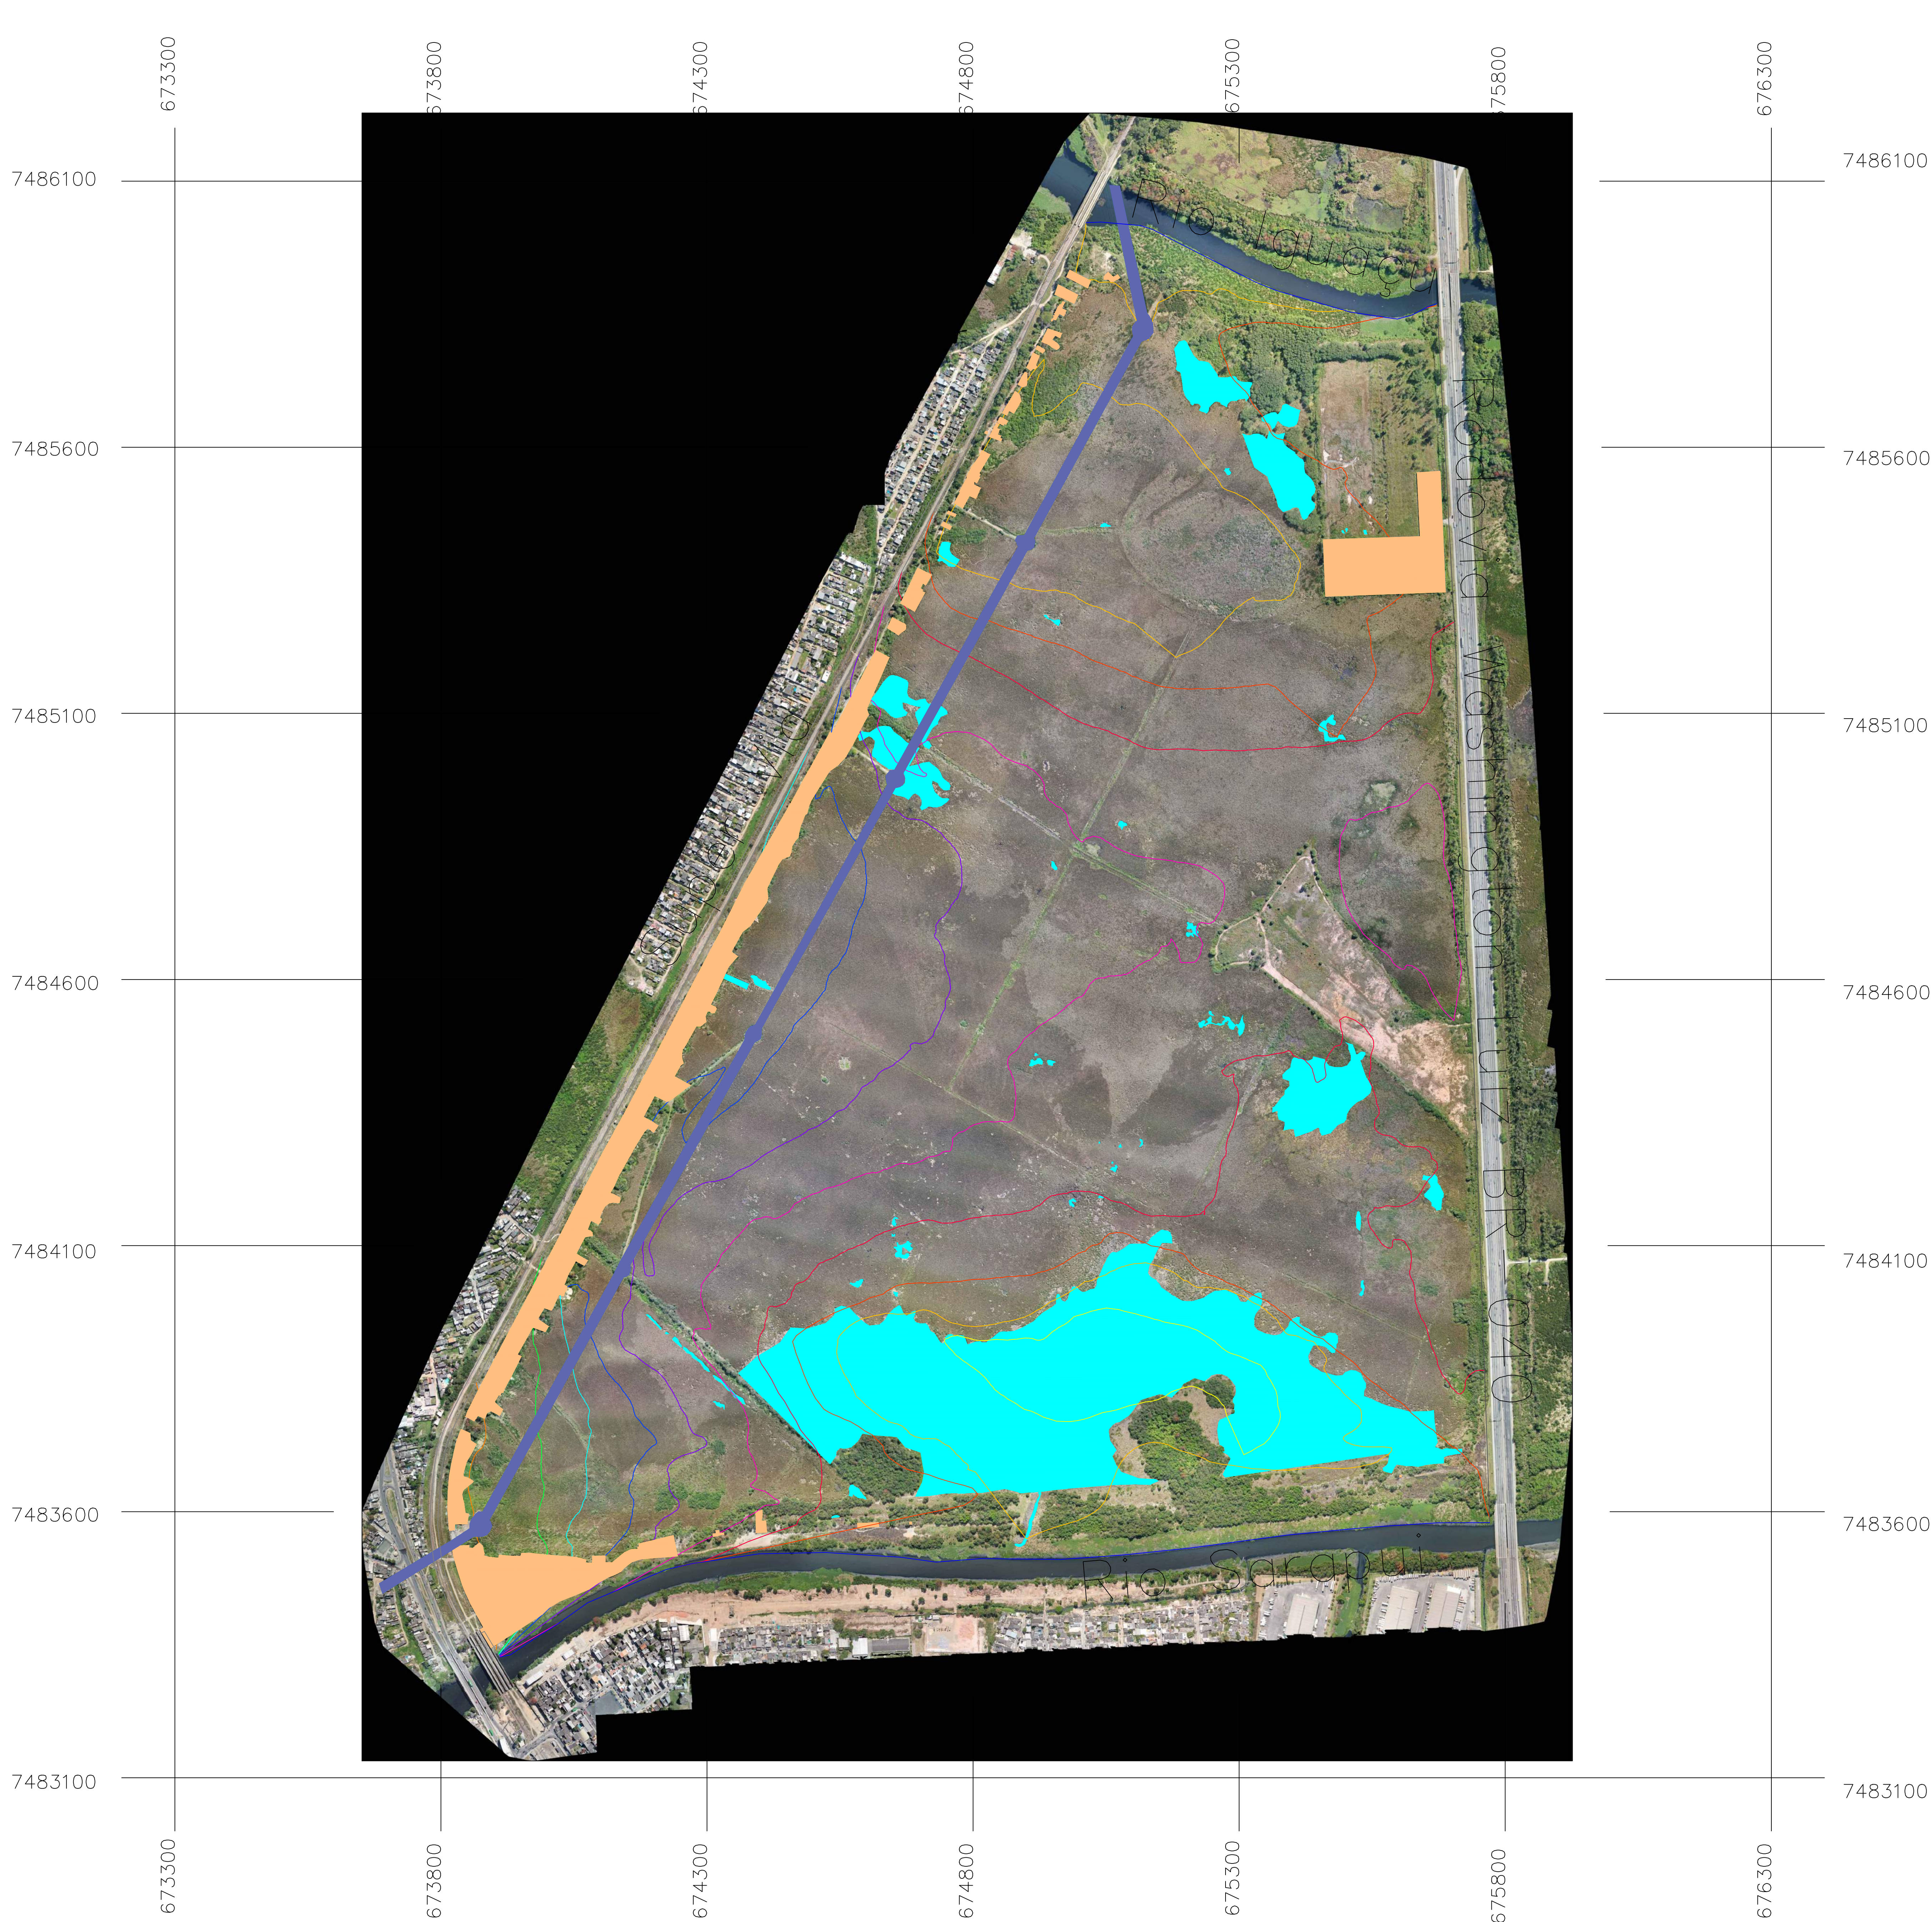

LEGENDA:

	RIO /CORREGO
	BR -040
	SUPERVIA
	LINHA DE TRANSMISSÃO
	MALHA UTM
	TEXTO
	INVASÃO
	CURVAS DE NÍVEL

PLANTA DE SITUAÇÃO



ESCALA 1:50.000

OBSERVAÇÕES:

- TODAS AS MEDIDAS ESTÃO EM METROS;
- MALHA UTM ESTA ESPAÇADA A CADA 500 METROS;
- A SUPERVIA ESTA SENDO ILUSTRADA COMO PROPRIEDADE VIZINHA, PORÉM A LARGURA DA MESMA DELIMITADA COM 15 METROS DE OFFSET COM FINALIDADE DE DELIMITAÇÃO DA FAIXA DE DOMÍNIO;
- AS CURVAS DE NÍVEL ESTÃO REPRESENTANDO O TERRENO DE METRO EM METRO;
- O SIRGAS 2000 FOI O SISTEMA ADOTADO PARA REALIZAÇÃO DESSE SERVIÇO;
- O PROCESSAMENTO DA BASE GPS PARA REFERENCIA DESSE SERVIÇO FOI FEITA ATRAVÉS DO PPP (POSICIONAMENTO POR PONTO PRECISO) DO IBGE;
- O LEVANTAMENTO FOI OBTIDO ATRAVÉS DE SENSORIAMENTO REMOTO POR DRONE (FOTOGRAMETRIA) E PARA OS PONTOS DE CONTROLE FOI UTILIZADO GNSS RTK.
- ÁREA TOTAL MENSURADA 3380033,4012 m²

30/08/2019	A	30/08/2019	PEDRO CAMBRAIA	PEDRO CAMBRAIA	LEVANTAMENTO TOPOGRÁFICO PLANIMÉTRICO
Início	Tipo	Data	Revisado	Revisado	Descrição
Tipos de	A - Preliminar	C - Para conhecimento	D - Para controle	E - Para controle	G - Cancelado
Estados	B - Para liberação	F - Para controle			
TOPOGRAFIA PEDRO ERNESTO					
TERRENO EM DUQUE DE CAXIAS - RJ					
CAMPO DA BOMBA 1					
PLANTA REFERENTE A LEVANTAMENTO TOPOGRÁFICO PLANI-ALTIMÉTRICO CADASTRAL REALIZADO POR SENSORIAMENTO REMOTO COM DRONE					
FOLHA	BESP - TÉCNICO / CREA				VISTO
	PROJETISTA				VISTO
	PEDRO ERNESTO DANTAS CAMBRAIA / 201205460				
	DATA				ESCALA
	30/08/2019				1:5000
	Nº DESENHO				Nº ARQUIVO DIGITAL
	001				TP-019-19 - Duque de Caxias